


Схема размещения нестационарных торговых объектов, ул. Пионерская,
район Центрального рынка

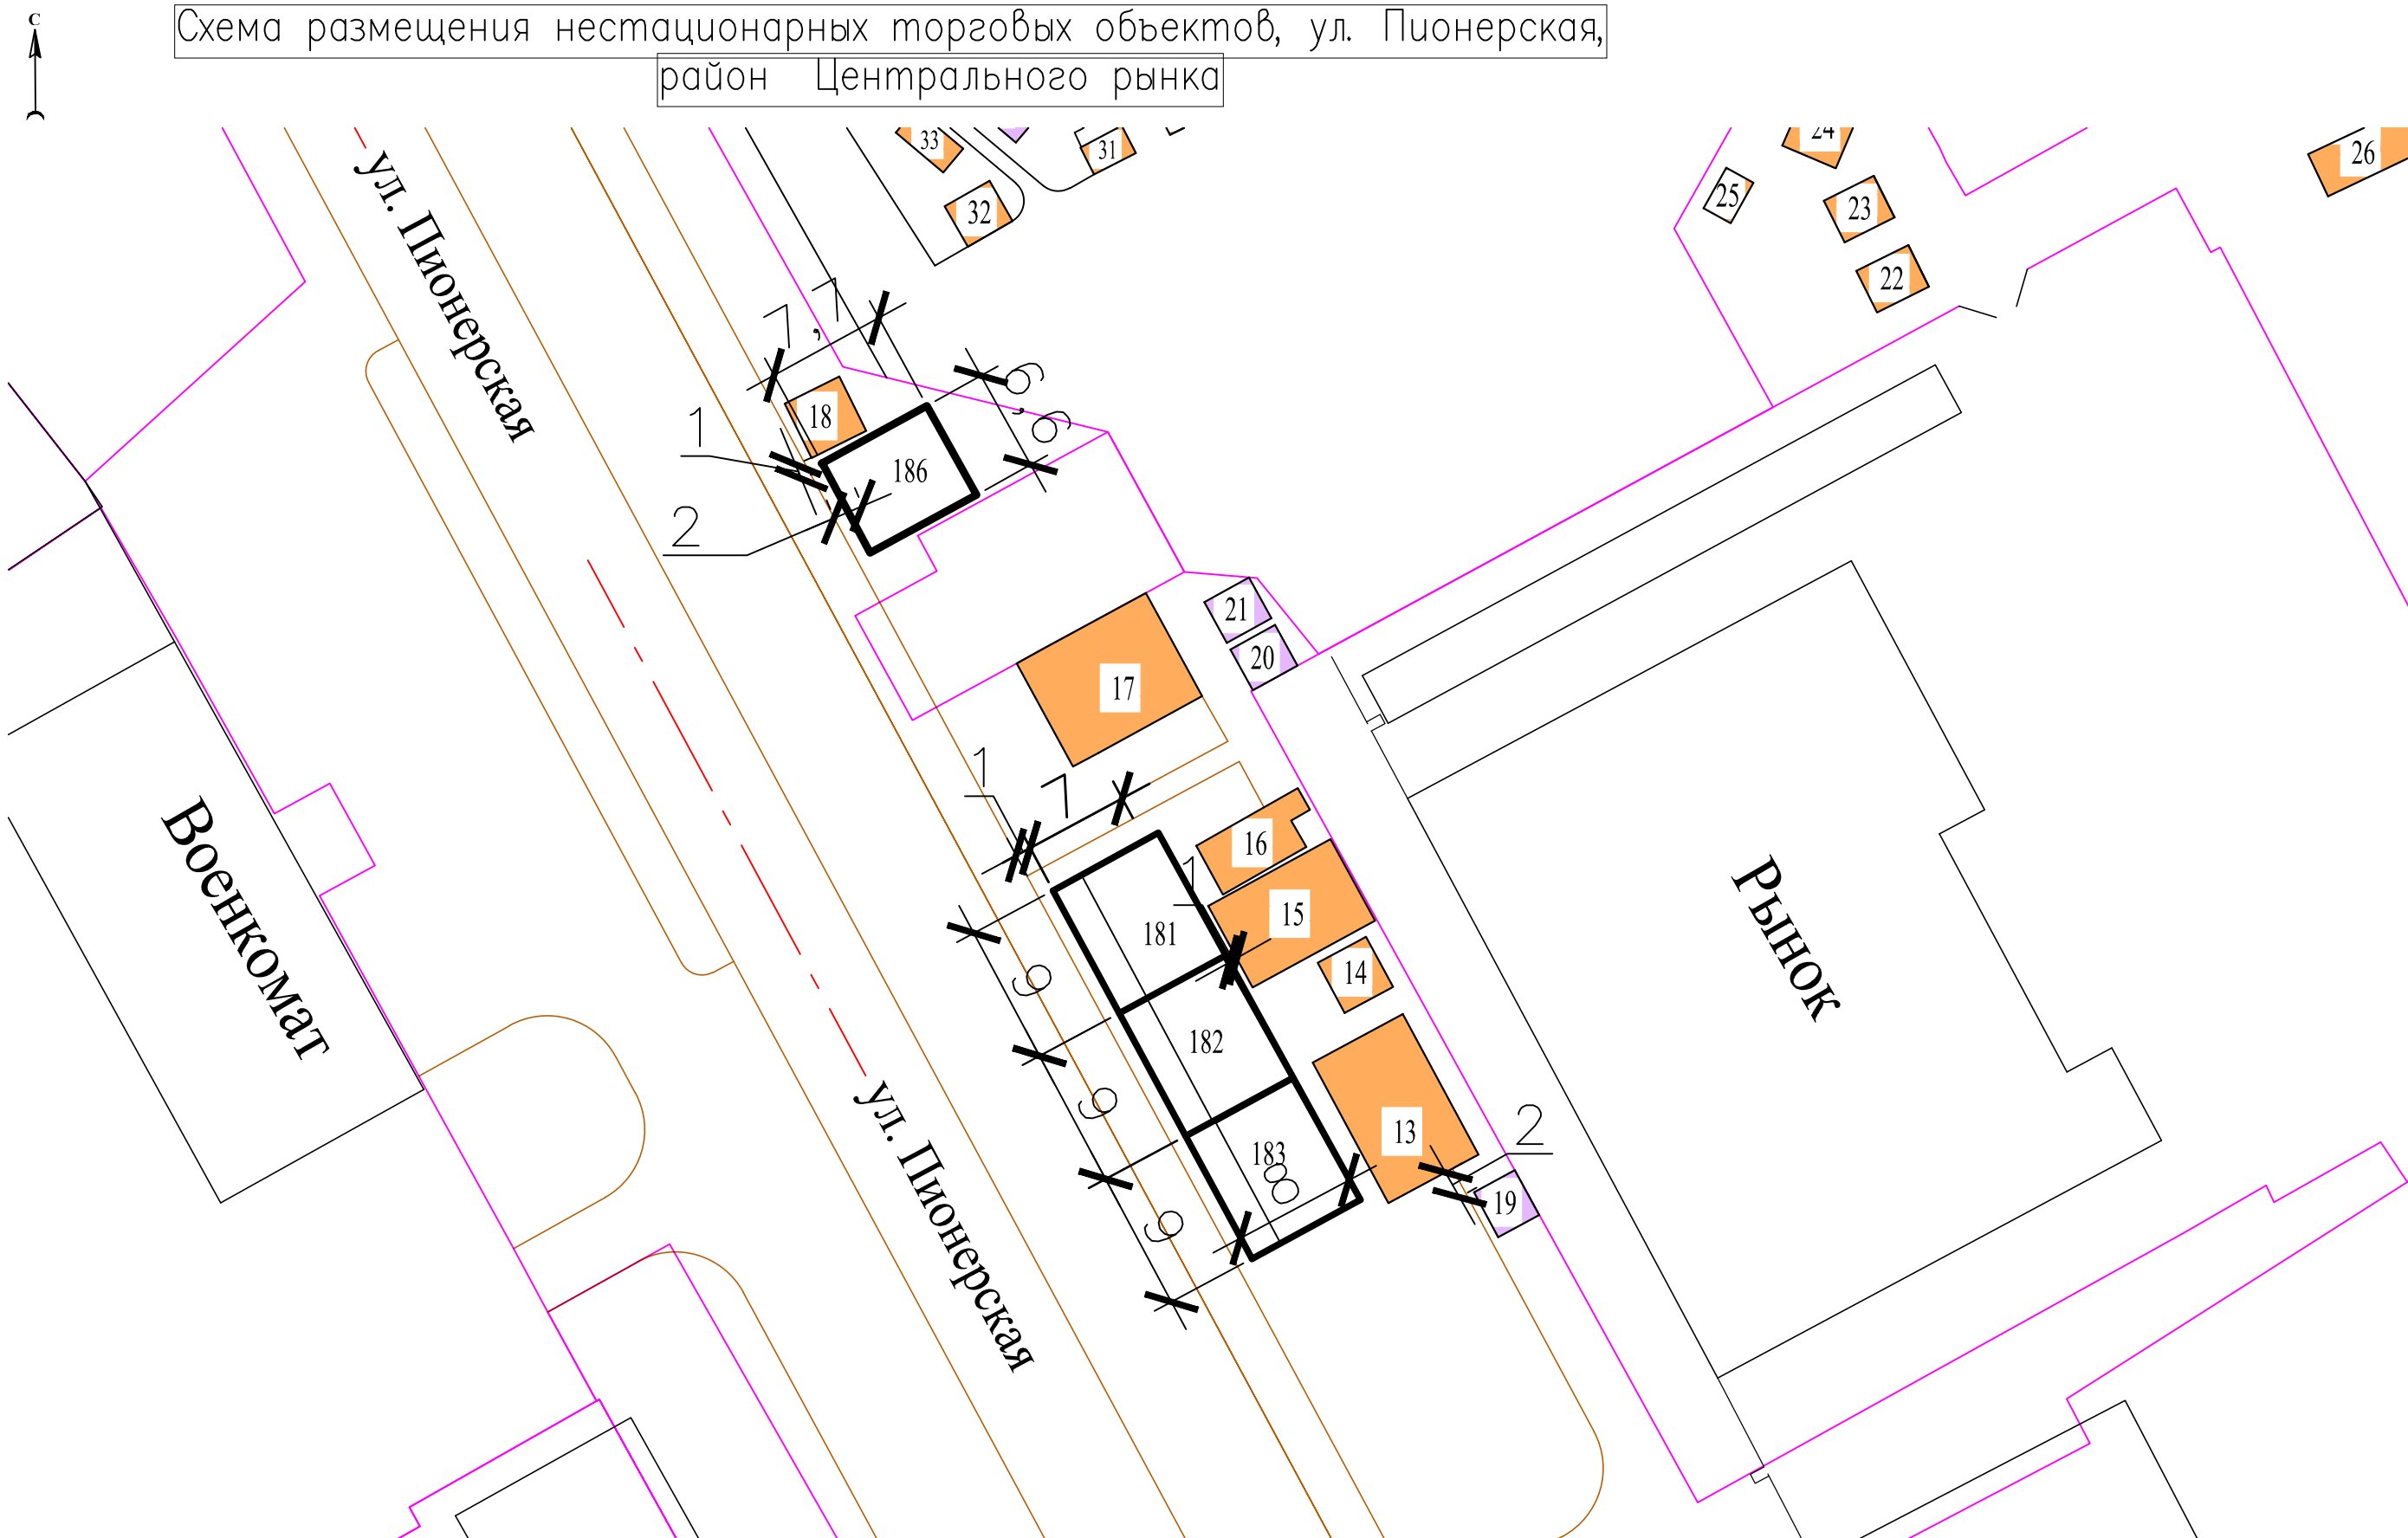

Условные обозначения

— Нестационарные торговые объекты

1. Работать совместно с ГП-3.

Согласовано

Инв. № подл.	Подп. и дата	Взам. инв. №

958-11.46						
Администрация пгт Шушенское						
Изм.	Кол.ч.	Лист	Листов	Подп.	Дата	
ГИП	Осейчук	12.12				
Инженер	Распутина	12.12				
Н. контроль	Осейчук	12.12				
Корректировка схемы размещения нестационарных торговых объектов на территории пгт Шушенское				Стадия	Лист	Листов
Схема размещения нестационарных торговых объектов, ул. Пионерская, район Центрального рынка				П.Д.	1А	56
				ШУШЕНСКОЕ МУП ППБ		