


Схема размещения нестационарных торговых объектов, ул. Пионерская,
район Центрального рынка

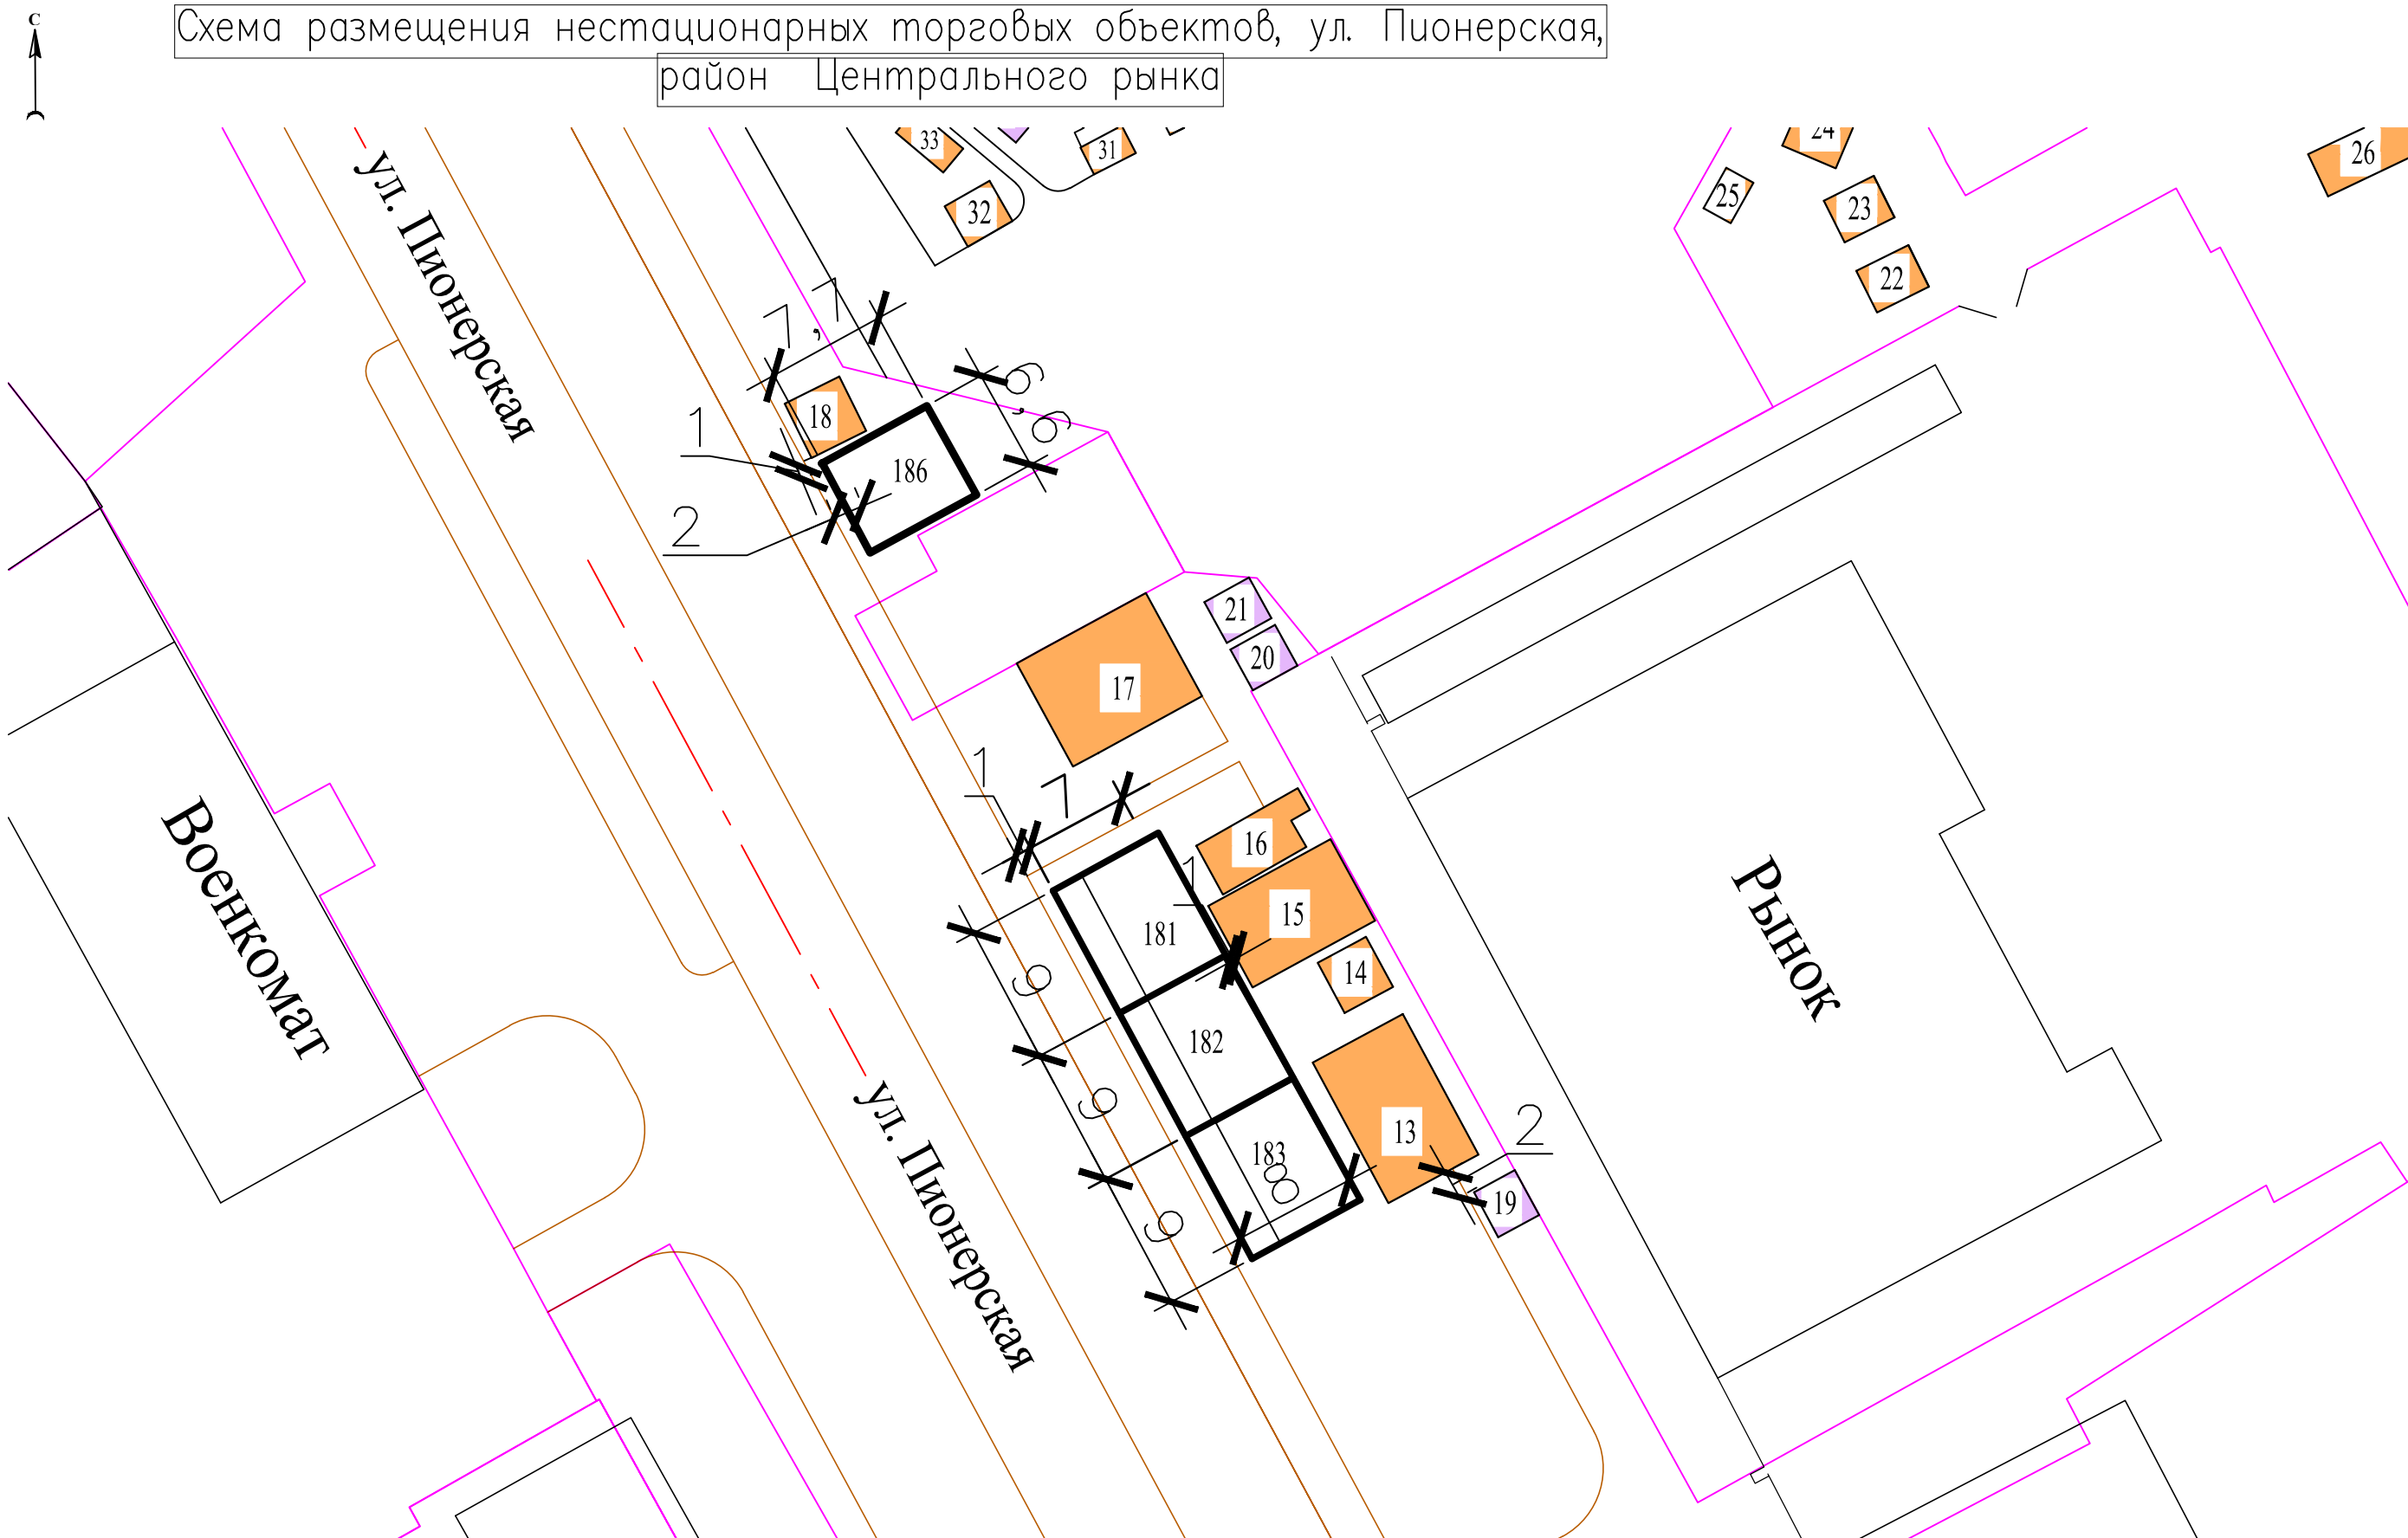

Условные обозначения

— Нестационарные торговые объекты

1. Работать совместно с ГП-3.

Согласовано	
Подп. и дата	Взам. инб.
Инв. № подл.	

						958-11.46			
						Администрация пгт Шушенское			
Изм.	Кол.ч.	Лист	Листов	Подп.	Дата	Корректировка схемы размещения нестационарных торговых объектов на территории пгт Шушенское	Стадия	Лист	Листов
							П.Д.	1А	56
ГИП		Осейчук			12.12	Схема размещения нестационарных торговых объектов, ул. Пионерская, район Центрального рынка	ШУШЕНСКОЕ МУП ППБ		
Инженер		Распутина			12.12				
Н. контроль		Осейчук			12.12				