


Схема размещения нестационарных торговых объектов, квартал Строителей,  
район Центрального рынка

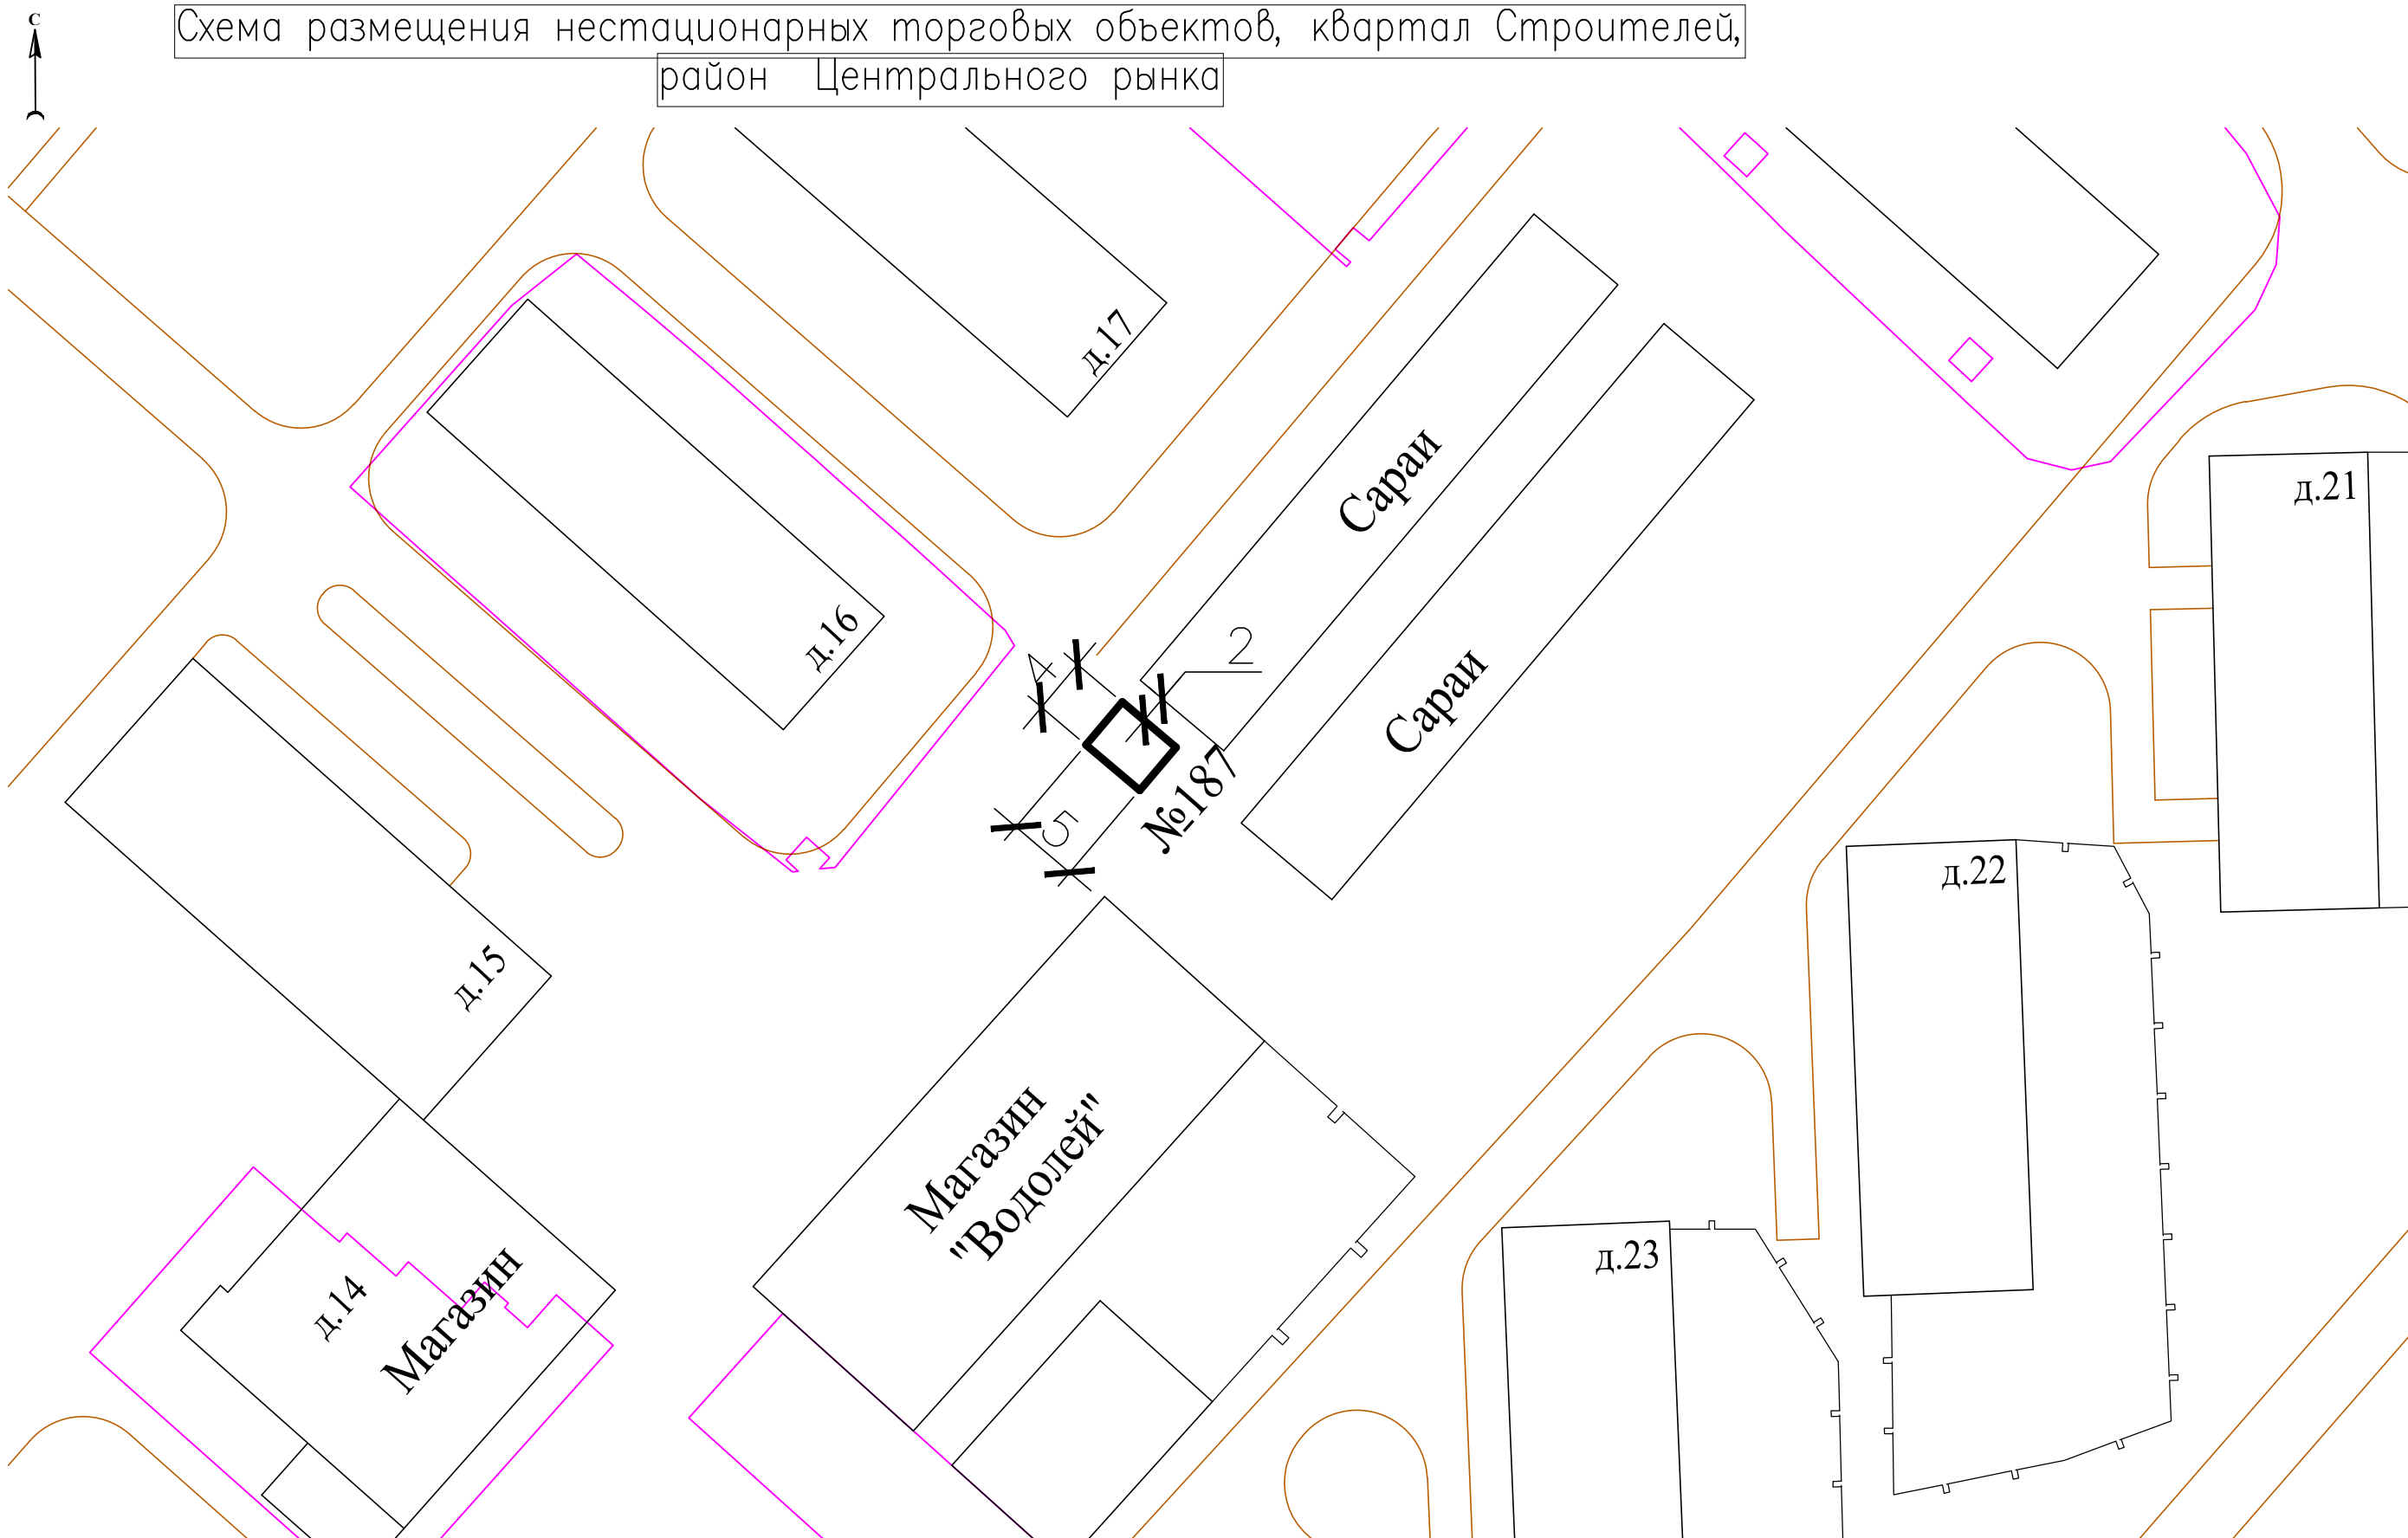

Условные обозначения

– Нестационарные торговые объекты

1. Работать совместно с ГП-3.

Согласовано

Инд. № подл. | Подп. и дата | Взам. инд. №

958-11.46

Администрация пгт Шушенское

Изм.	Кол.ч.	Лист	Листов	Подп.	Дата	Стадия	Лист	Листов	
						Корректировка схемы размещения нестационарных торговых объектов на территории пгт Шушенское	П.Д.	1А	56
ГИП		Осейчук			12.12	Схема размещения нестационарных торговых объектов, квартал Строителей	ШУШЕНСКОЕ МУП ППБ		
Инженер		Распутина		12.12					
Н. контроль		Осейчук		12.12					