


Схема размещения нестационарных торговых объектов, ул. Ванеева, район Сбербанка

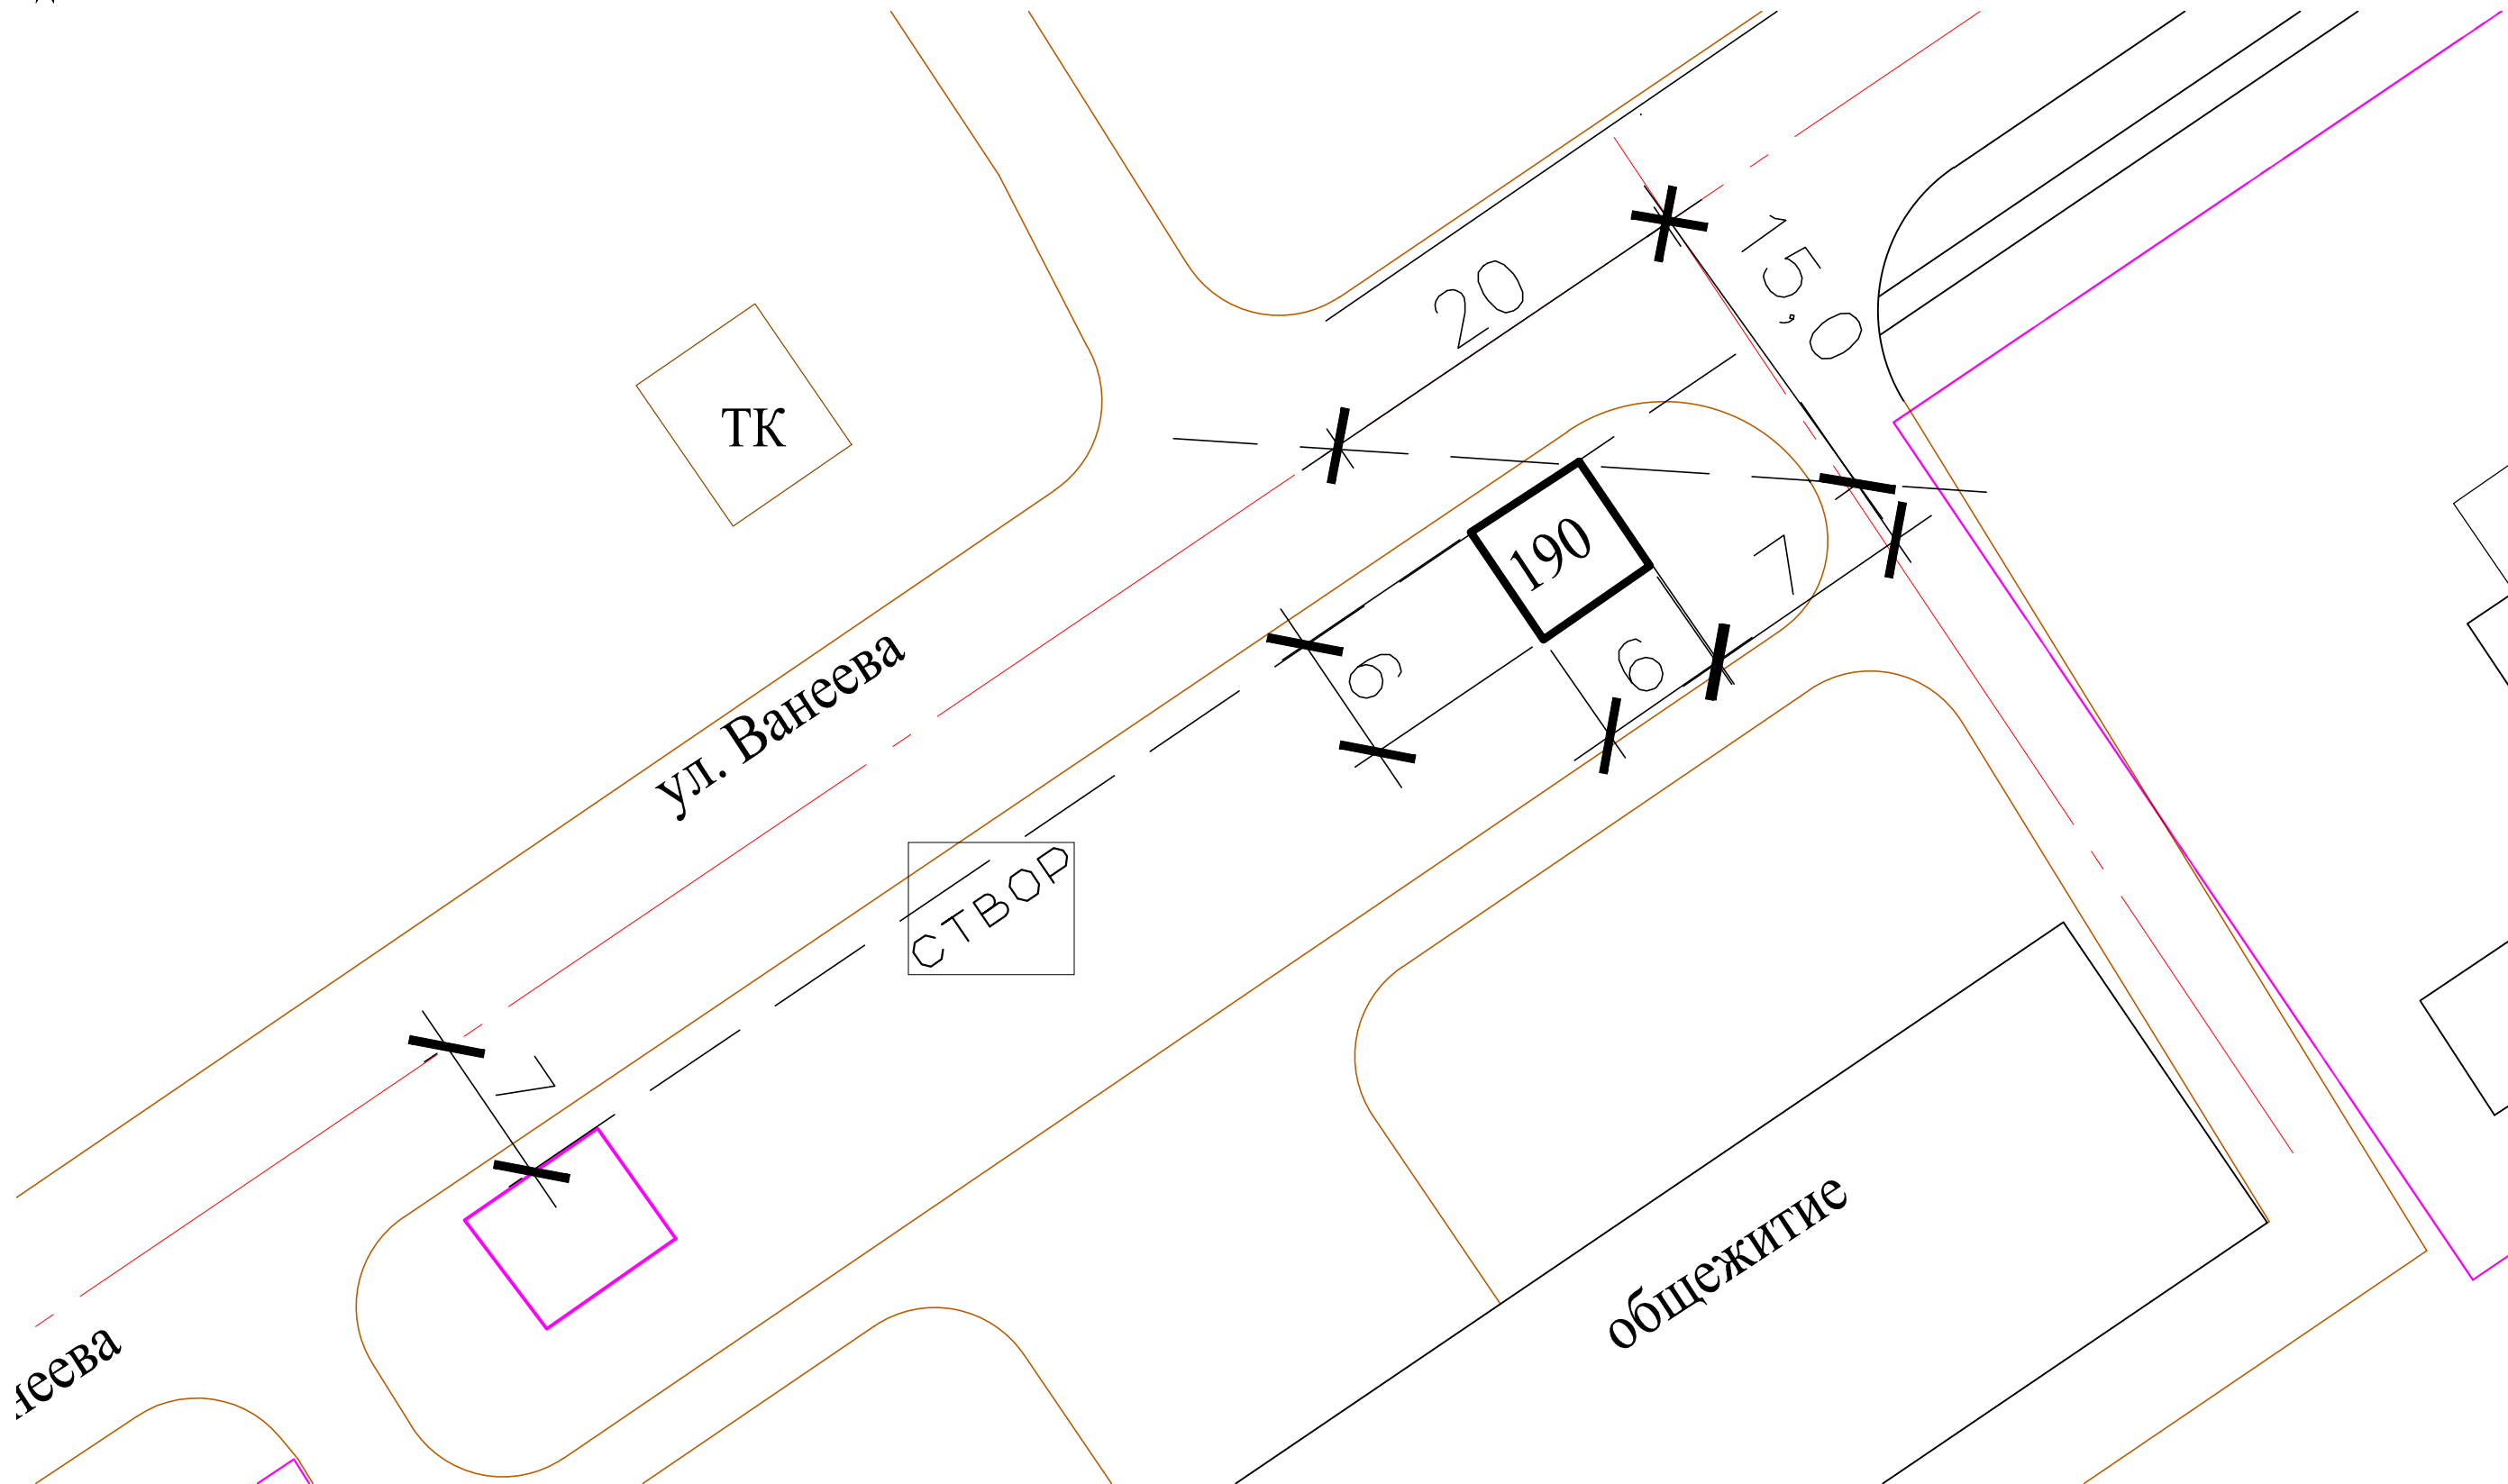

Условные обозначения

— Нестационарные торговые объекты

1. Работать совместно с ГП-3.

Согласовано

Инв. № подл. | Подп. и дата | Взам. инв. №

958-11.46

Администрация пгт Шушенское

Изм.	Кол.ч/лист	Листов	Подп.	Дата	Корректировка схемы размещения нестационарных торговых объектов на территории пгт Шушенское	Стадия	Лист	Листов
ГИП	Осейчук			12.12	Схема размещения нестационарных торговых объектов, ул. Ванеева, район Сбербанка	П.Д.	1А	56
Инженер	Распутина			12.12				
Н. контроль	Осейчук			12.12				

ШУШЕНСКОЕ
МУП ППБ