


Схема размещения нестационарных торговых объектов, ул. Ванеева, район Сбербанка

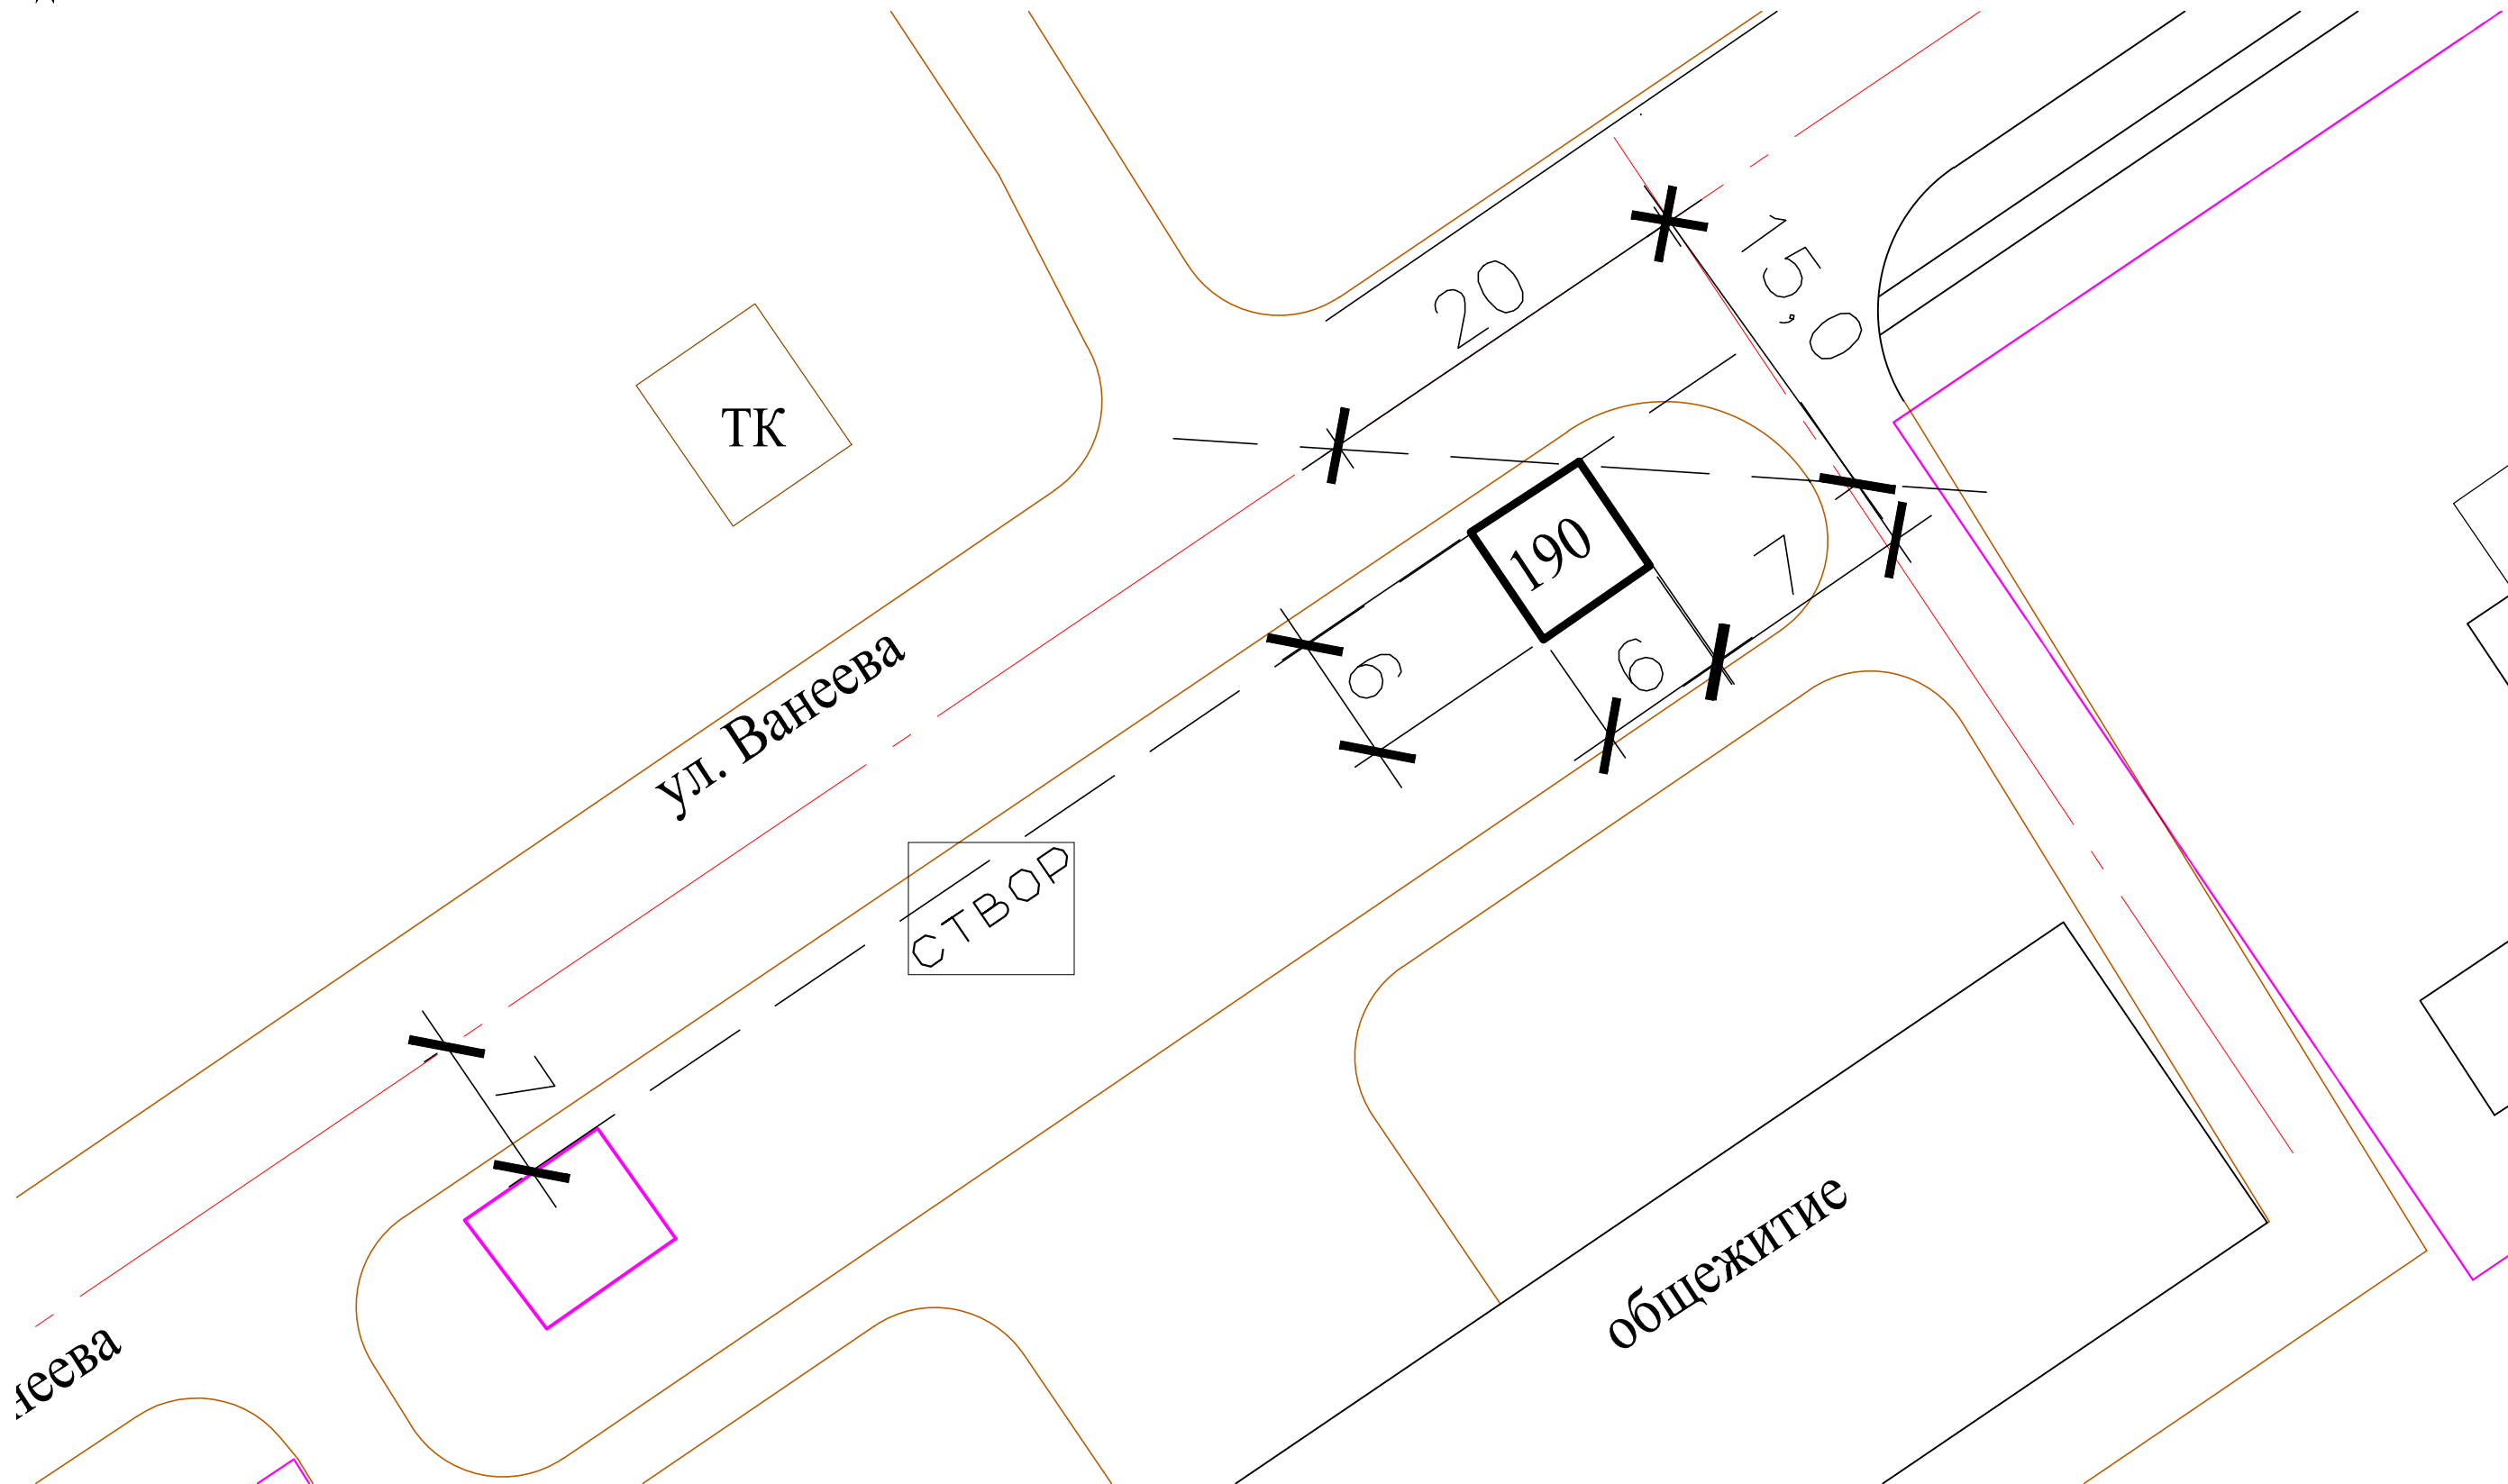

Условные обозначения

— Нестационарные торговые объекты

1. Работать совместно с ГП-3.

Согласовано

Инв. № подл. | Подп. и дата | Взам. инв. №

958-11.46

Администрация пгт Шушенское

Изм.	Кол.ч/лист	Листов	Подп.	Дата
ГИП	Осейчук			12.12
Инженер	Распутина			12.12
Н.контр.оль	Осейчук			12.12

Корректировка схемы размещения нестационарных торговых объектов на территории пгт Шушенское

Стадия	Лист	Листов
П.Д.	1А	56

ШУШЕНСКОЕ  
МУП ППБ